


План 1 этажа


h = 2.69

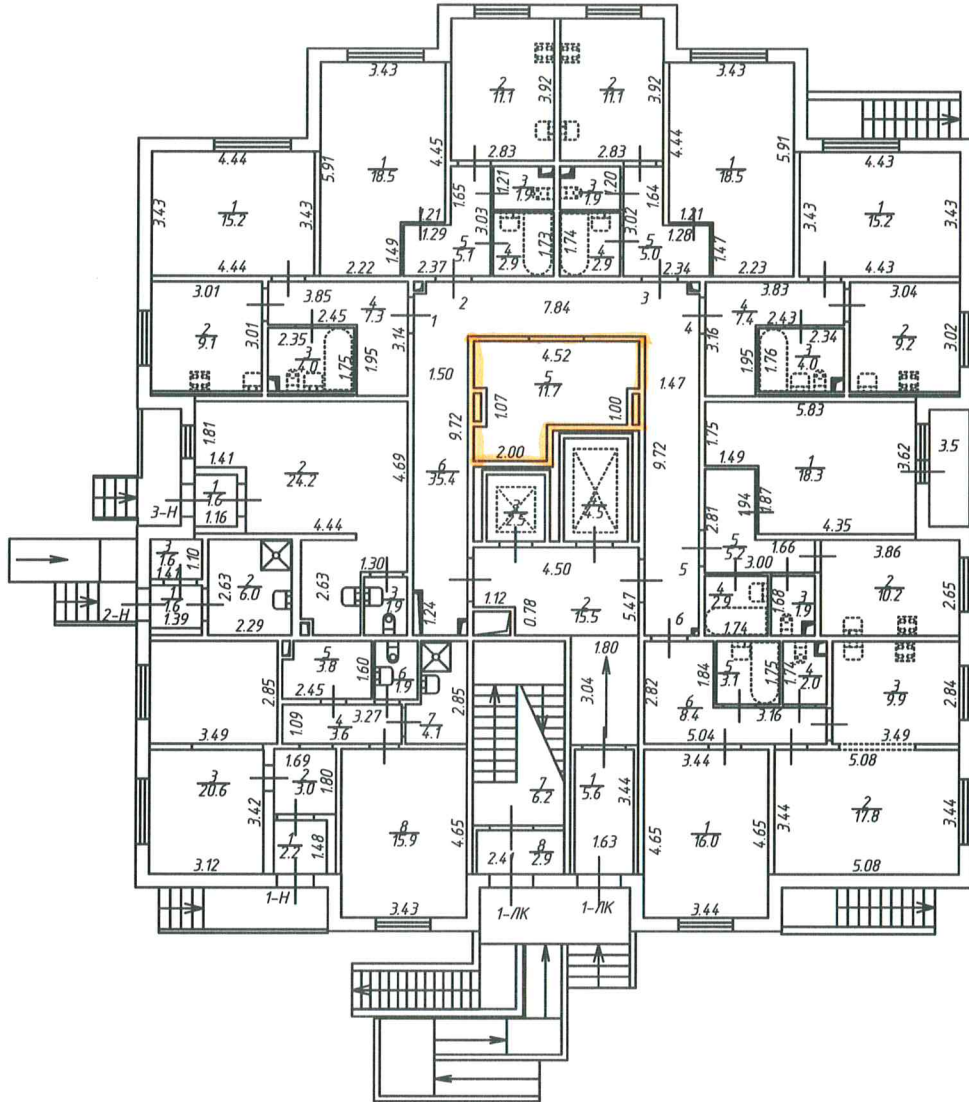

Общество с ограниченной ответственностью "Респект"			Инв. N
Лист № 2	Ленинградская область, Всеволожский муниципальный район, Заневское сельское поселение, дер. Янино-1, микрорайон "Янила Кантри", улица Оранжевая, дом 3 План 1 этажа		Масштаб 1:200
Дата	Должность	Ф.И.О.	Подпись
23.07.2015	Выполнил	Кадастровый инженер	Дедюкина В.В.
		Генеральный директор	Мамонтьева М.С.

План 2 этажа


h = 2.73

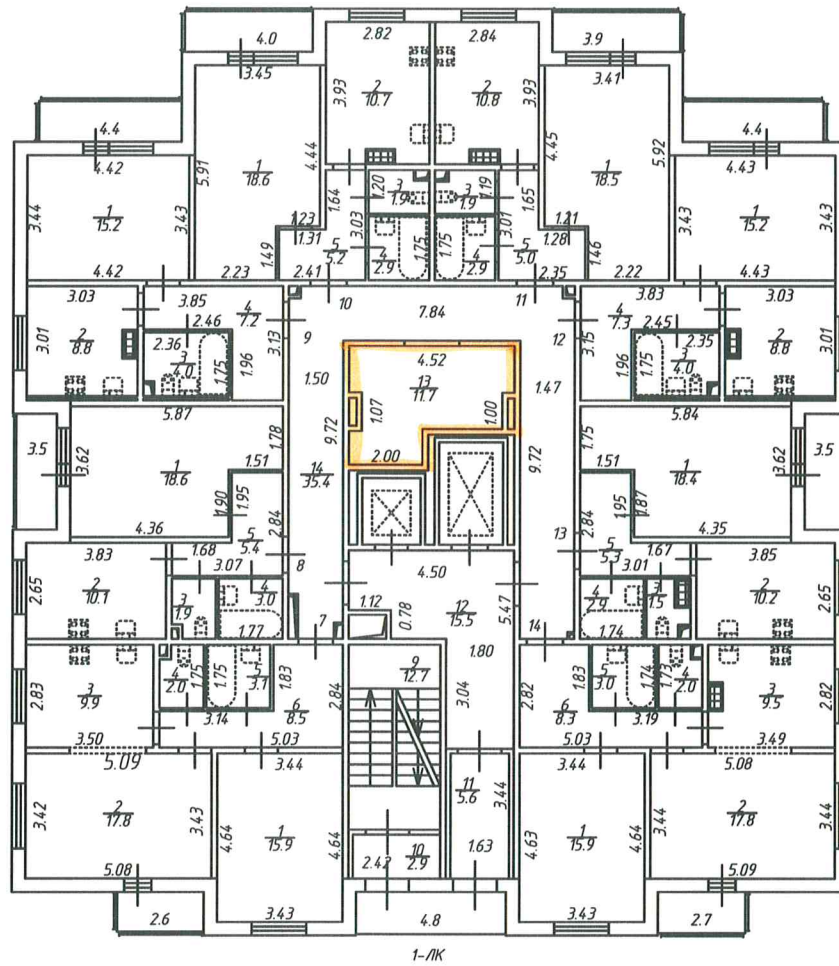

Общество с ограниченной ответственностью "Респект"			Инв.№
Лист № 3	Ленинградская область, Всеволожский муниципальный район, Занедское сельское поселение, дер. Янино-1, микрорайон "Янила Кантри", улица Оранжевая, дом 3		Масштаб 1:200
Дата	Должность	Ф.И.О.	Подпись
23.07.2015	Выполнил	Кадастровый инженер	Дедюкина В.В.
		Генеральный директор	Мамонтьева М.С.

План 3 этажа


h = 2.71

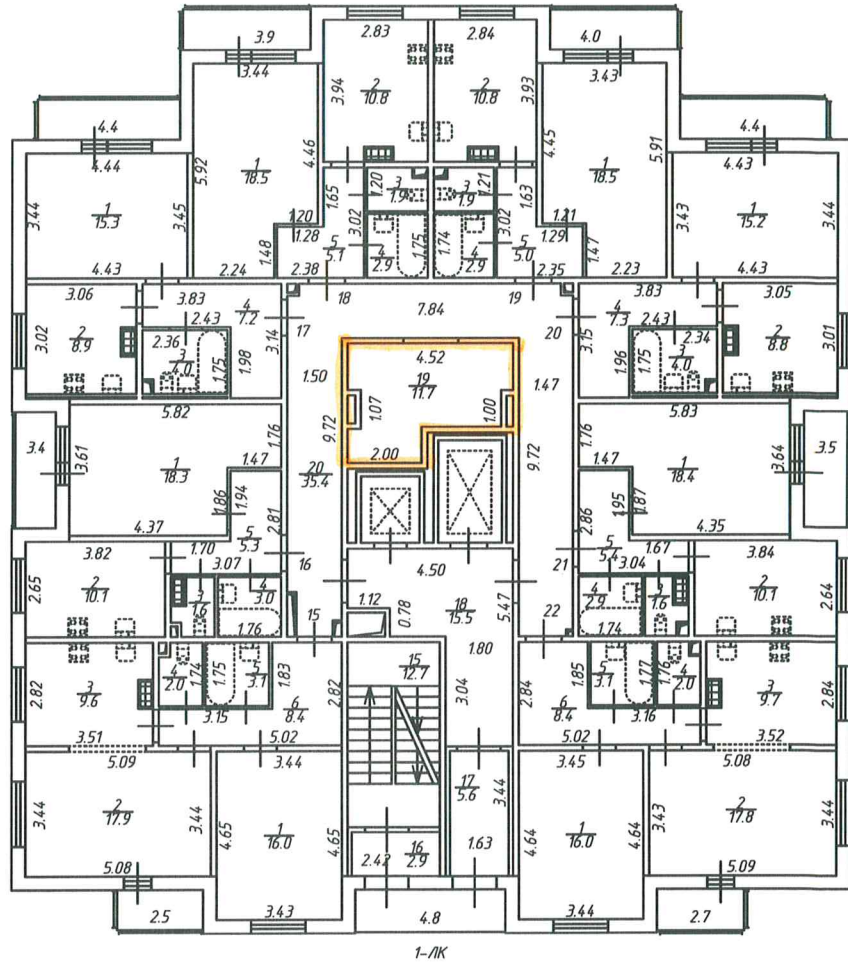

Общество с ограниченной ответственностью "Респект"			Инв. N
Лист № 4	Ленинградская область, Всеволожский муниципальный район, Заневское сельское поселение, дер. Янино-1, микрорайон "Янила Кантри", улица Оранжевая, дом 3 План 3 этажа		Масштаб 1:200
Дата	Должность	Ф.И.О.	Подпись
23.07.2015	Выполнил Кадастровый инженер	Дедюкина В.В.	
	Генеральный директор	Мамонтьева М.С.	

План 4 этажа


h = 2.72

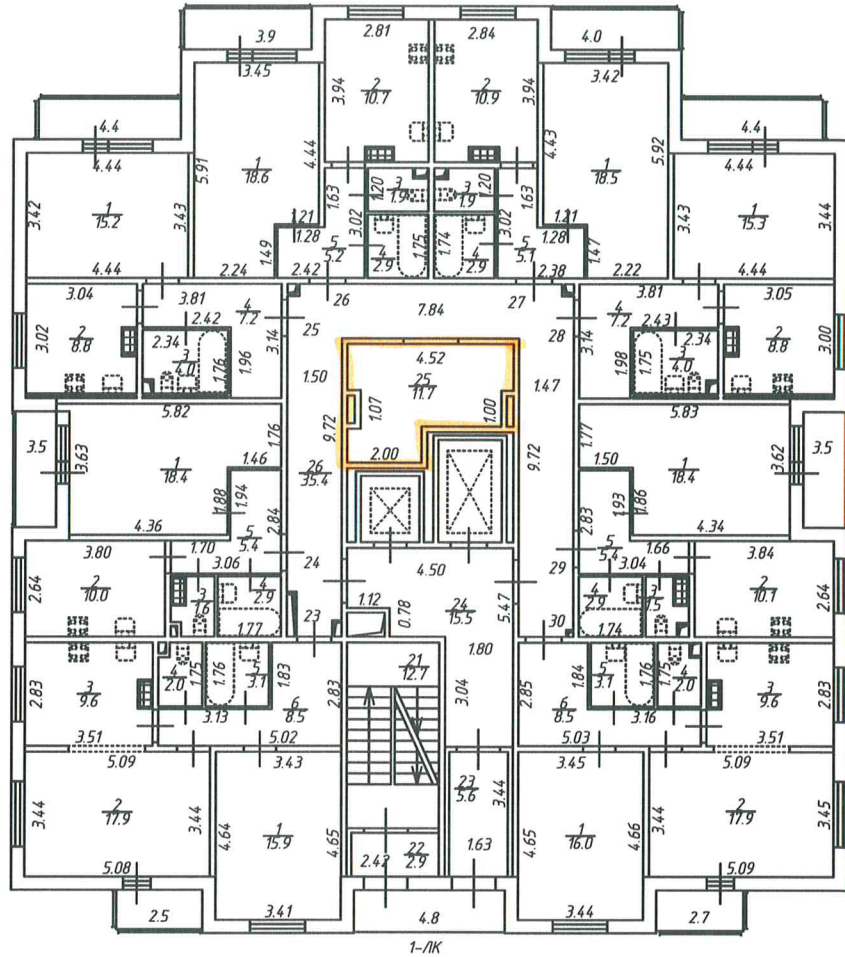

Общество с ограниченной ответственностью "Респект"			Инв. N
Лист № 5	Ленинградская область, Всеволожский муниципальный район, Заневское сельское поселение, дер. Янино-1, микрорайон "Янила Кантри", улица Оранжевая, дом 3 План 4 этажа		Масштаб 1:200
Дата	Должность	Ф.И.О.	Подпись
23.07.2015	Выполнил	Кадастровый инженер	Дедюкина В.В.
		Генеральный директор	Мамонтьева М.С.

План 5 этажа

h = 2.73

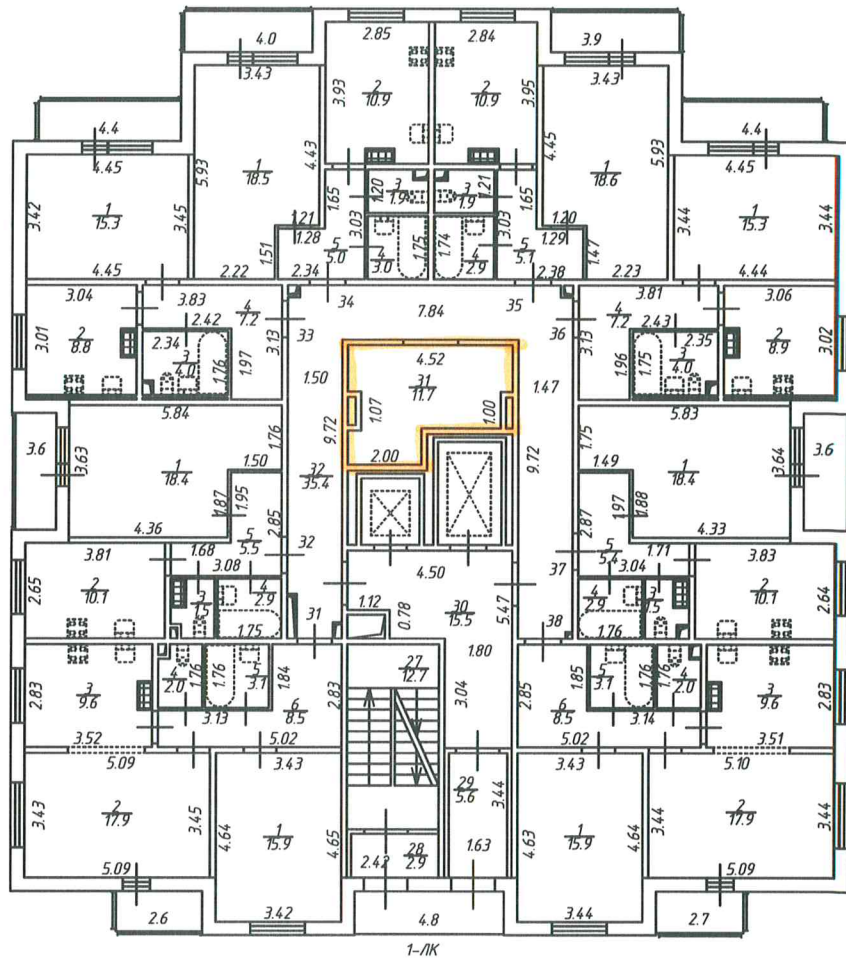


1-ЛК

Общество с ограниченной ответственностью "Респект"			Инв. N
Лист № 6	Ленинградская область, Всеволожский муниципальный район, Заневское сельское поселение, дер. Янино-1, микрорайон "Янила Кантри", улица Оранжевая, дом 3 План 5 этажа		Масштаб 1:200
Дата	Должность	Ф.И.О.	Подпись
23.07.2015	Выполнил	Кадастровый инженер	Дедюкина В.В.
		Генеральный директор	Мамонтьева М.С.

План 6 этажа

h = 2.76

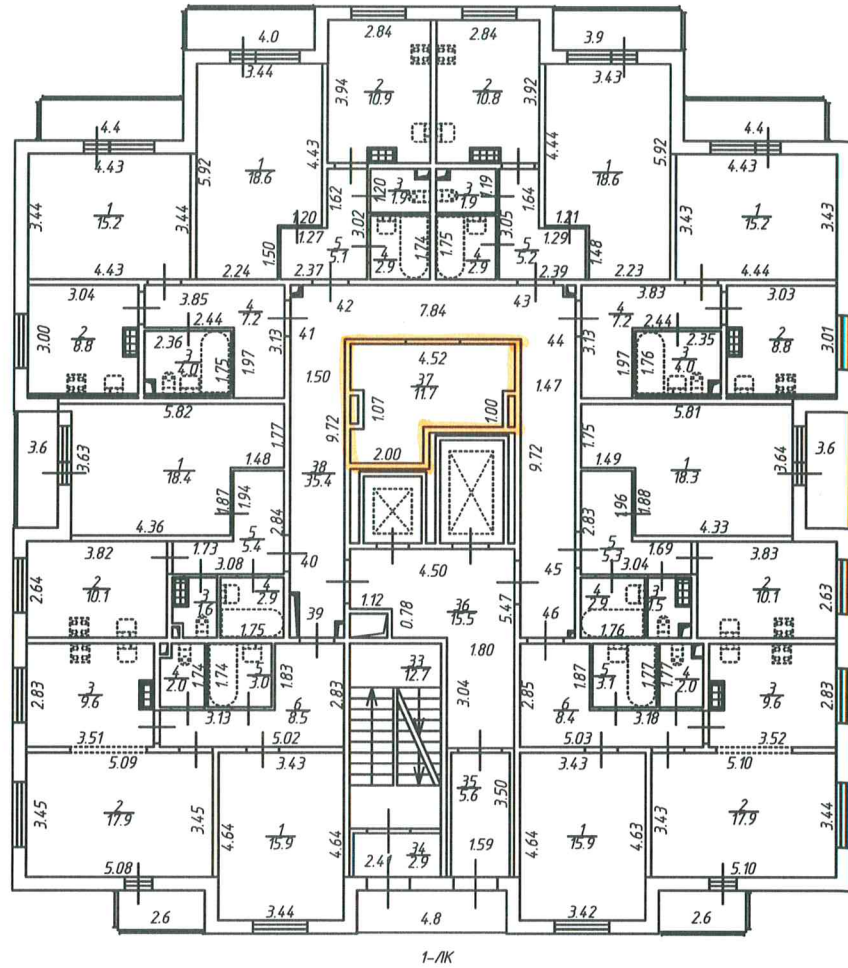


1-ПК

Общество с ограниченной ответственностью "Респект"			Инв. N	
Лист № 7	Ленинградская область, Всеволожский муниципальный район, Заневское сельское поселение, дер. Янино-1, микрорайон "Янила Кантри", улица Оранжевая, дом 3 План 6 этажа			Масштаб 1:200
Дата	Выполнил	Должность	Ф.И.О.	Подпись
23.07.2015	Выполнил	Кадастровый инженер	Дедюкина В.В.	
		Генеральный директор	Мамонтьева М.С.	

План 7 этажа

h = 2.71

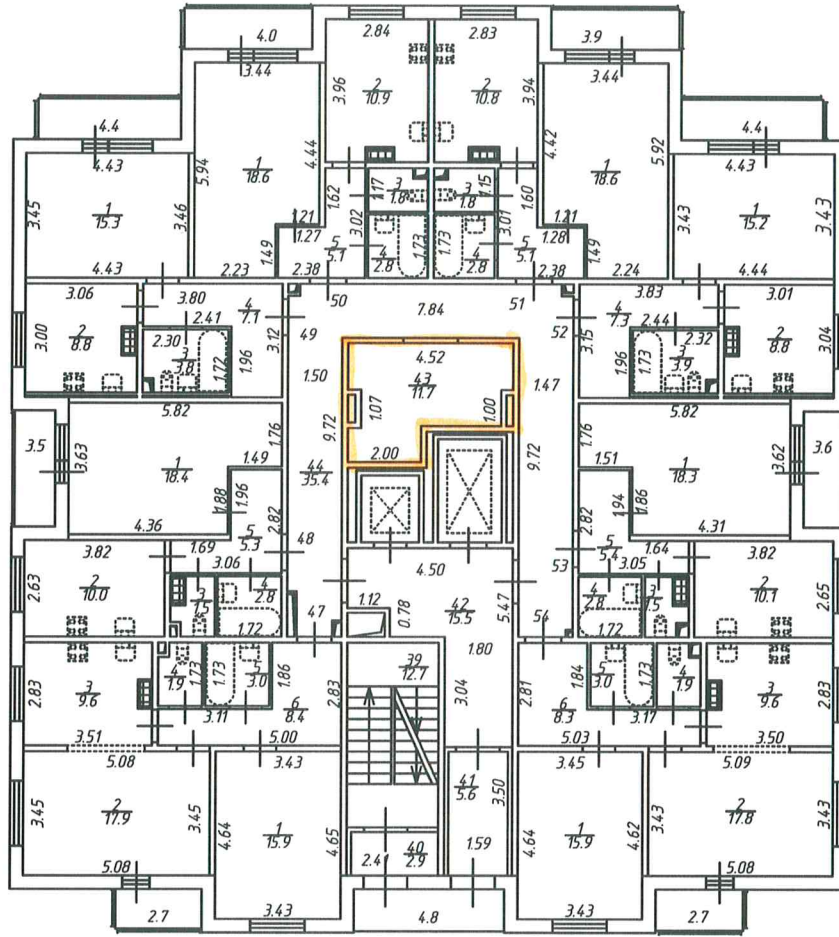


1-ЛК

Общество с ограниченной ответственностью "Респект"			Инв. N
Лист № 8	Ленинградская область, Всеволожский муниципальный район, Занедское сельское поселение, дер. Янино-1, микрорайон "Янила Кантри", улица Оранжевая, дом 3		Масштаб 1:200
Дата	Выполнил	Должность	Ф.И.О.
23.07.2015	Кадатровый инженер	Дедюкина В.В.	Подпись
	Генеральный директор	Мамонтьева М.С.	

План 8 этажа

h = 2.73

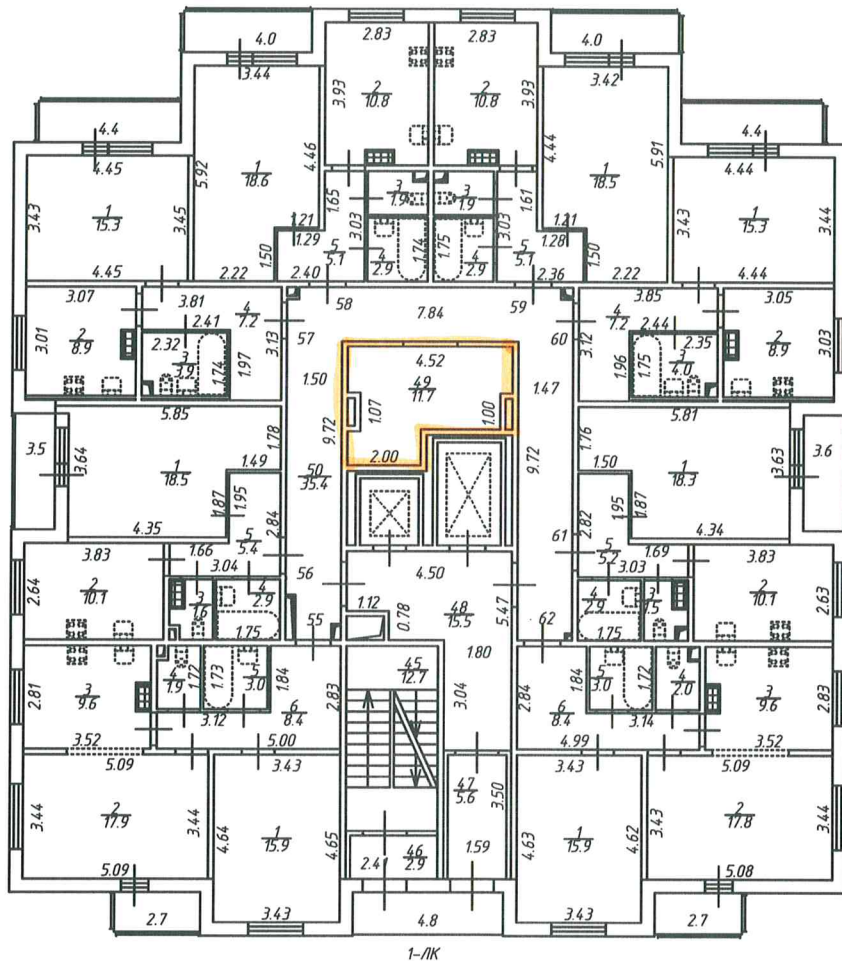


1-ЛК

Общество с ограниченной ответственностью "Респект"			Инв. N
Лист № 9	Ленинградская область, Всеволожский муниципальный район, Заневское сельское поселение, дер. Янино-1, микрорайон "Янила Кантри", улица Оранжевая, дом 3 План 8 этажа		Масштаб 1:200
Дата	Выполнил	Должность	Ф.И.О.
23.07.2015	Выполнил	Кадастровый инженер	Дедюкина В.В.
		Генеральный директор	Мамонтьева М.С.
			Подпись



План 9 этажа


h = 2.72

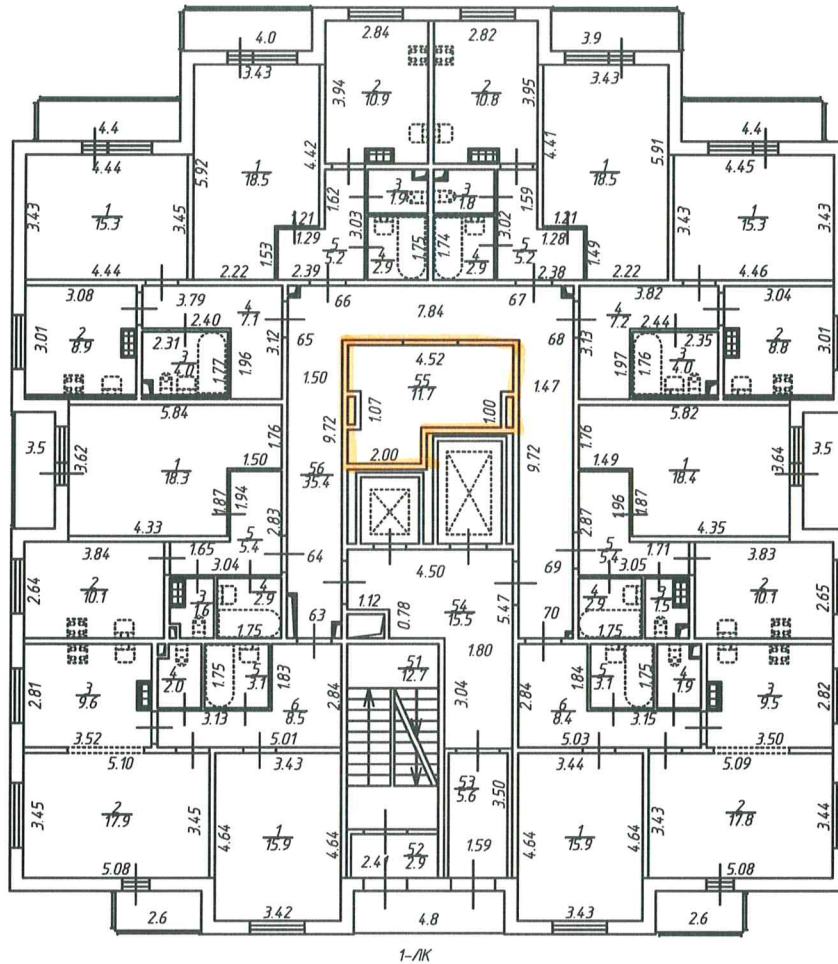

Общество с ограниченной ответственностью "Респект"			Инв.№
Лист № 10	Ленинградская область, Всеволожский муниципальный район, Заневское сельское поселение, дер. Янино-1, микрорайон "Янила Кантри", улица Оранжевая, дом 3 План 9 этажа		Масштаб 1:200
Дата	Должность	Ф.И.О.	Подпись
23.07.2015	Выполнил	Кадастровый инженер	Дедюкина В.В.
		Генеральный директор	Мамонтьева М.С.

План 10 этажа


h = 2.73

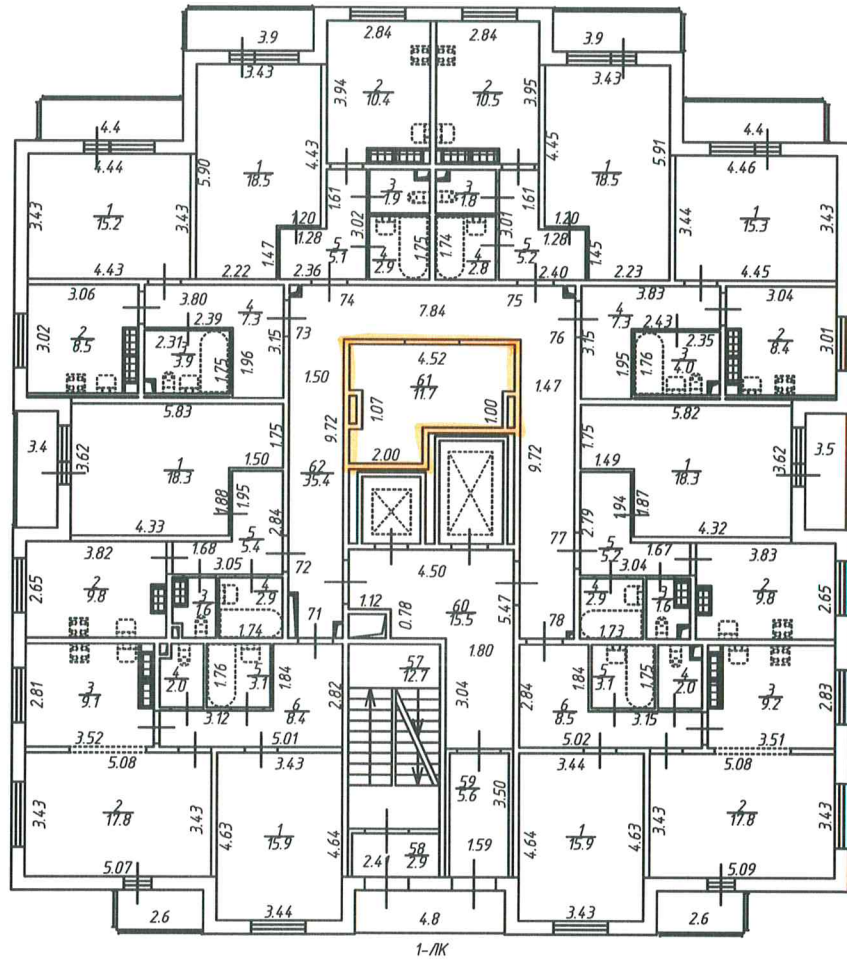

Общество с ограниченной ответственностью "Респект"			Инв. N
Лист № 11	Ленинградская область, Всеволожский муниципальный район, Заневское сельское поселение, дер. Янино-1, микрорайон "Янила Кантри", улица Оранжевая, дом 3 План 10 этажа		Масштаб 1:200
Дата	Выполнил	Должность	Ф.И.О.
23.07.2015	Выполнил	Кадастровый инженер	Дедюкина В.В.
		Генеральный директор	Мамонтьева М.С.

План 11 этажа


h = 2.71

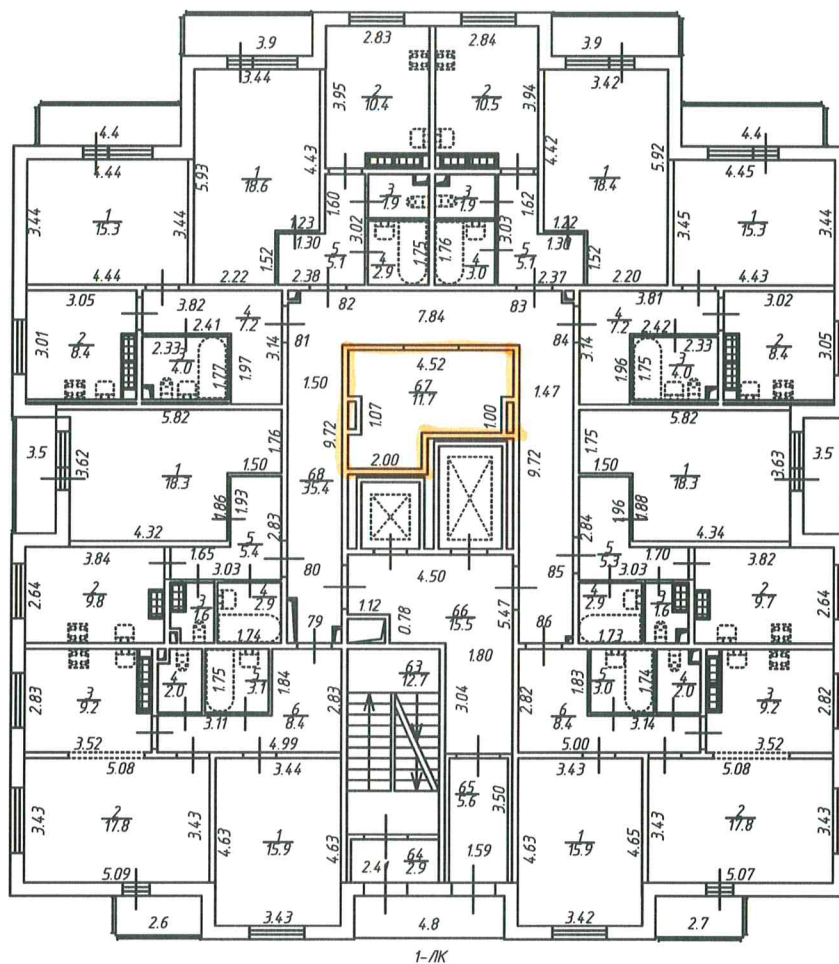

Общество с ограниченной ответственностью "Респект"				Инв. N
Лист № 12	Ленинградская область, Всеволожский муниципальный район, Заневское сельское поселение, дер. Янино-1, микрорайон "Янила Кантри", улица Оранжевая, дом 3 План 11 этажа			Масштаб 1:200
Дата	Выполнил	Должность	Ф.И.О.	Подпись
23.07.2015	Выполнил	Кадастровый инженер	Дедюкина В.В.	
		Генеральный директор	Мамонтьева М.С.	

План 12 этажа


$h = 2.73$

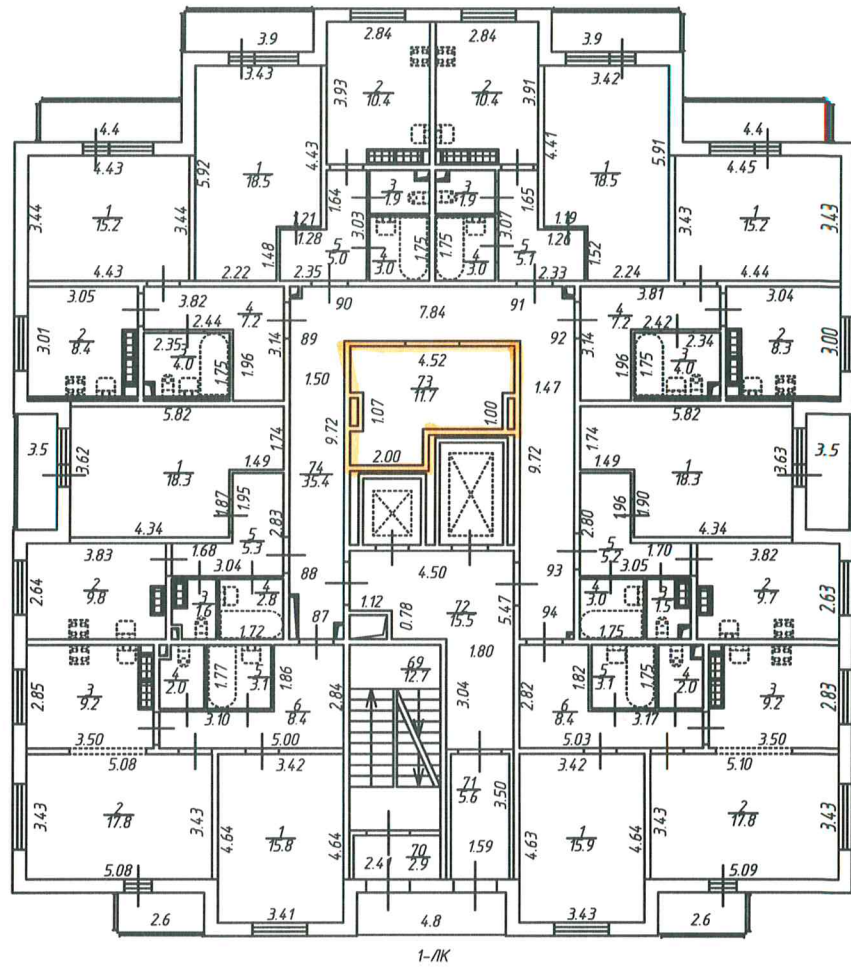

Общество с ограниченной ответственностью "Респект"				Инв. N
Лист № 13	Ленинградская область, Всеволожский муниципальный район, Заневское сельское поселение, дер. Янино-1, микрорайон "Янила Кантри", улица Оранжевая, дом 3 План 12 этажа			Масштаб 1:200
Дата	Выполнил	Должность	Ф.И.О.	Подпись
23.07.2015	Выполнил	Кадастровый инженер	Дедюкина В.В.	
		Генеральный директор	Мамонтьева М.С.	

План 13 этажа


h = 2.74

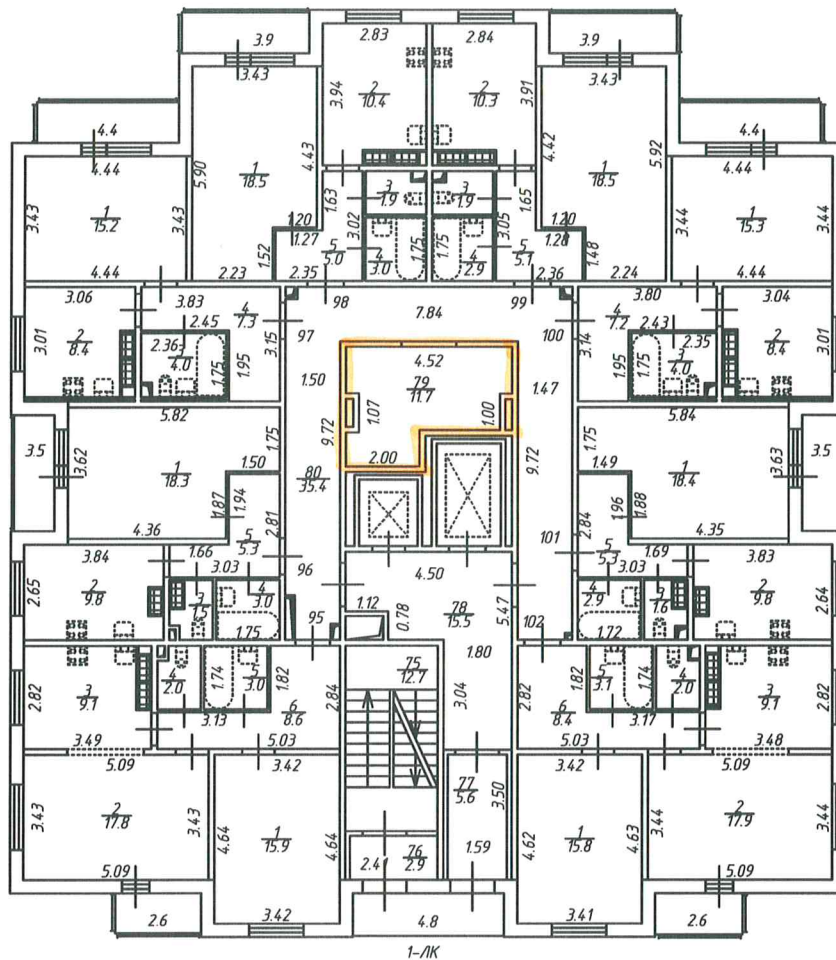

Общество с ограниченной ответственностью "Респект"			Инв. N
Лист № 14	Ленинградская область, Всеволожский муниципальный район, Заневское сельское поселение, дер. Янино-1, микрорайон "Янила Кантри", улица Оранжевая, дом 3 План 13 этажа		Масштаб 1:200
Дата	Выполнил	Должность	Ф.И.О.
23.07.2015	Выполнил	Кадастровый инженер	Дедюкина В.В.
		Генеральный директор	Мамонтьева М.С.

План 14 этажа

h = 2.72

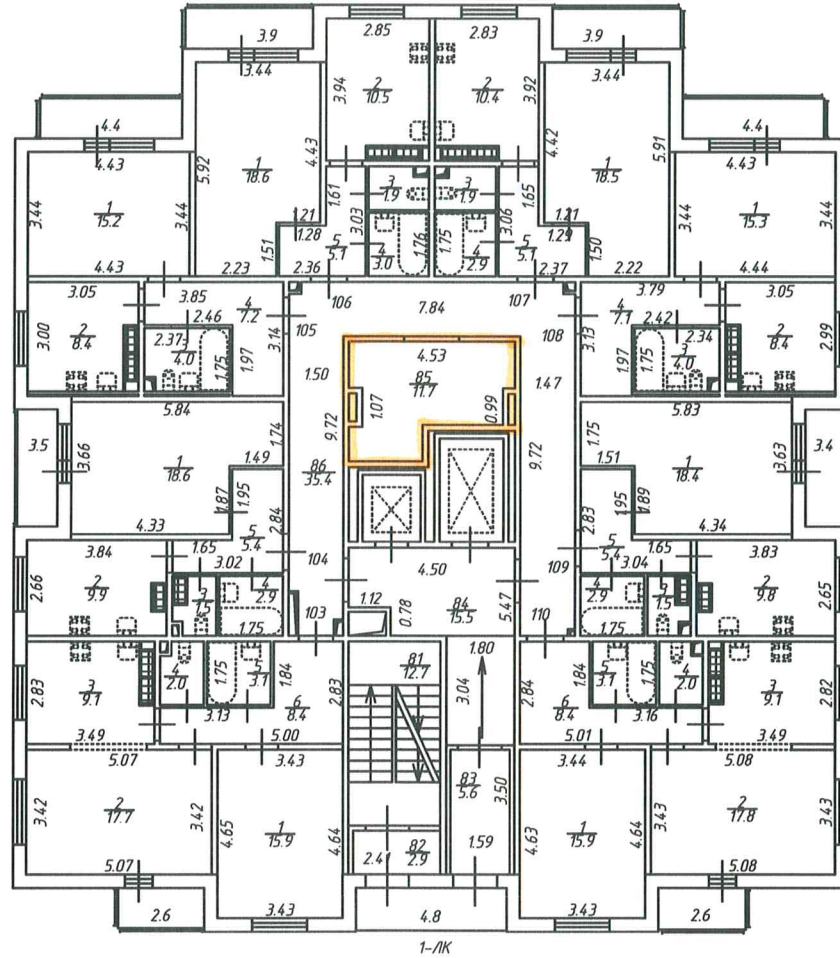

Общество с ограниченной ответственностью "Респект"			Инв. N
Лист № 15	Ленинградская область, Всеволожский муниципальный район, Заневское сельское поселение, дер. Янино-1, микрорайон "Янила Кантри", улица Оранжевая, дом 3 План 14 этажа		Масштаб 1:200
Дата	Выполнил	Должность	Ф.И.О.
23.07.2015	Выполнил	Кадастровый инженер	Дедюкина В.В.
		Генеральный директор	Мамонтьева М.С.

## Ведомость помещений и их площадей

## Приложение к поэтажному плану

Адрес: Ленинградская область, Всеволожский муниципальный район, Заневское сельское поселение, дер. Янино-1, микрорайон «Янила Кантри», улица Оранжевая, дом 3

## Нежилые помещения

Этаж	№ помещения	№ части помещения	Наименование части помещения	Общая площадь, кв.м.	Кроме того, площадь лоджий, балконов, веранд, террас с коэффициентами, кв.м.	Высота, м	Примечание
1	1-Н	1	Тамбур	2,2		2,69	
		2	Тамбур	3,0		2,69	
		3	Офис №1	20,6		2,69	
		4	Коридор	3,6		2,69	
		5	Кладовая	3,8		2,69	
		6	Туалет	1,9		2,69	
		7	Душевая	4,1		2,69	
		8	Офис №1	15,9		2,69	
Итого по помещению				55,1			
1	2-Н	1	Тамбур	1,6		2,69	
		2	Инвентарная	6,0		2,69	
		3	Инвентарная	1,6		2,69	
Итого по помещению				9,2			
1	3-Н	1	Тамбур	1,6		2,69	
		2	Офис №2	24,2		2,69	
		3	Туалет	1,9		2,69	
Итого по помещению				27,7			
Итого по нежилым помещениям				92,0			

## Технологические помещения

Этаж	№ помещения	№ части помещения	Наименование части помещения	Общая площадь, кв.м.	Кроме того, площадь лоджий, балконов, веранд, террас с коэффициентами, кв.м.	Высота, м	Примечание
Подвал	4-Н	1	Насосная	7,2		2,18	-h=1,43
		2	Насосная	8,1		2,18	
		3	Водомерный узел	17,7		2,18	
Итого по помещению				33,0			
Подвал	5-Н	1	Электрощитовая	12,5		2,18	
		2	Электрощитовая	11,8		2,18	
Итого по помещению				24,3			
Подвал	6-Н	1	ИТП	10,0		2,14	
		Итого по помещению				10,0	
Подвал	7-Н	1	Насосная хозяйственная питьевая	12,4		2,15	
		Итого по помещению				12,4	

	3	Кухня	9,1		9,1		2,72	
	4	Туалет	2		2,0		2,72	
	5	Ванная	3,1		3,1		2,72	
	6	Коридор	8,4		8,4		2,72	
	Итого по помещению		56,3	33,7	22,6		0,8	
	Итого по жилым помещениям		4641,1	2353,0	2288,1		134,1	

Лестницы

Этаж	№ помещения	№ части помещения по плану	Наименование части помещения	Общая площадь, кв.м.	Кроме того, площадь лоджий, балконов, веранд, террас с коэффициентами, кв.м.	Высота, м	Примечание
1-ЛК	1	1	Коридор	5,6		2,69	
		2	Лифтовой холл	15,5		2,69	
		3	Лифт пассажирский	2,5		2,69	
		4	Лифт грузопассажирский	4,5		2,69	
		5	Колясочная	11,7		2,69	
		6	Коридор	35,4		2,69	
		7	Лестница	6,2		2,69	
		8	Тамбур	2,9		2,69	
2	2	9	Лестница	12,7		2,73	
		10	Тамбур	2,9	2,4	2,73	Лоджия
		11	Коридор	5,6		2,73	
		12	Лифтовой холл	15,5		2,73	
		13	Колясочная	11,7		2,73	
		14	Коридор	35,4		2,69	
		15	Лестница	12,7		2,71	
3	3	16	Тамбур	2,9	2,4	2,71	Лоджия
		17	Коридор	5,6		2,71	
		18	Лифтовой холл	15,5		2,71	
		19	Колясочная	11,7		2,71	
		20	Коридор	35,4		2,69	
		21	Лестница	12,7		2,72	
		22	Тамбур	2,9	2,4	2,72	Лоджия
4	4	23	Коридор	5,6		2,72	
		24	Лифтовой холл	15,5		2,72	
		25	Колясочная	11,7		2,72	
		26	Коридор	35,4		2,69	
		27	Лестница	12,7		2,73	
		28	Тамбур	2,9	2,4	2,73	Лоджия
		29	Коридор	5,6		2,73	
5	5	30	Лифтовой холл	15,5		2,73	
		31	Колясочная	11,7		2,73	
		32	Коридор	35,4		2,69	
		33	Лестница	12,7		2,76	
		34	Тамбур	2,9	2,4	2,76	Лоджия
		35	Коридор	5,6		2,76	
		36	Лифтовой холл	15,5		2,76	
6	6	37	Колясочная	11,7		2,76	
		38	Коридор	35,4		2,69	
		39	Лестница	12,7		2,71	
		40	Тамбур	2,9	2,4	2,71	Лоджия
		41	Коридор	5,6		2,71	
		42	Лифтовой холл	15,5		2,71	
		43	Колясочная	11,7		2,71	
7	7	44	Коридор	35,4		2,69	
		45	Лестница	12,7		2,73	
		46	Тамбур	2,9	2,4	2,73	Лоджия
		47	Коридор	5,6		2,73	
		48	Лифтовой холл	15,5		2,73	
		49	Колясочная	11,7		2,73	
		50	Коридор	35,4		2,69	
8	8	51	Лестница	12,7		2,72	



9	52	Тамбур	2,9	2,4	2,72	Лоджия
9	53	Коридор	5,6		2,72	
9	54	Лифтовой холл	15,5		2,72	
9	55	Колясочная	11,7		2,72	
9	56	Коридор	35,4		2,69	
10	57	Лестница	12,7		2,73	
10	58	Тамбур	2,9	2,4	2,73	Лоджия
10	59	Коридор	5,6		2,73	
10	60	Лифтовой холл	15,5		2,73	
10	61	Колясочная	11,7		2,73	
10	62	Коридор	35,4		2,69	
11	63	Лестница	12,7		2,71	
11	64	Тамбур	2,9	2,4	2,71	Лоджия
11	65	Коридор	5,6		2,71	
11	66	Лифтовой холл	15,5		2,71	
11	67	Колясочная	11,7		2,71	
11	68	Коридор	35,4		2,69	
12	69	Лестница	12,7		2,73	
12	70	Тамбур	2,9	2,4	2,73	Лоджия
12	71	Коридор	5,6		2,73	
12	72	Лифтовой холл	15,5		2,73	
12	73	Колясочная	11,7		2,73	
12	74	Коридор	35,4		2,69	
13	75	Лестница	12,7		2,74	
13	76	Тамбур	2,9	2,4	2,74	Лоджия
13	77	Коридор	5,6		2,74	
13	78	Лифтовой холл	15,5		2,74	
13	79	Колясочная	11,7		2,74	
13	80	Коридор	35,4		2,69	
14	81	Лестница	12,7		2,72	
14	82	Тамбур	2,9	2,4	2,72	Лоджия
14	83	Коридор	5,6		2,72	
14	84	Лифтовой холл	15,5		2,72	
14	85	Колясочная	11,7		2,72	
14	86	Коридор	35,4		2,69	
мез.	87	Лестница	12,8		2,72	
мез.	88	Тамбур	3,1	2,4	3,45	Лоджия
мез.	89	Коридор	2,3		3,45	
мез.	90	Коридор	9,5		3,45	
Итого по помещению			1201,4	33,6		
Итого по лестницам			1201,4	33,6		

Итого по  
Общая п  
Кроме эс  
площадь  
площадь  
необоруд  
Катастрх  
Генерал  
23 июля

Необорудованная площадь

Этаж	№ помеще-ния	№ части помеще-ния по плану	Наименование части помещения	Общая площадь, кв.м.	Кроме того, площадь лоджий, балконов, веранд, террас с коэффициентами, кв.м.	Высота, м	Примечание
		1нч	Необорудованная часть	14,3		2,00	
		2нч	Необорудованная часть	9,9		2,00	
		3нч	Необорудованная часть	10,2		2,00	
		4нч	Необорудованная часть	7,9		2,00	
		5нч	Необорудованная часть	21,1		2,00	
		6нч	Необорудованная часть	36,3		2,00	
		7нч	Необорудованная часть	11,8		2,00	
		8нч	Необорудованная часть	12,0		2,00	
		9нч	Необорудованная часть	9,5		2,00	
		10нч	Необорудованная часть	15,3		2,00	
		11нч	Необорудованная часть	20,5		2,00	
		12нч	Необорудованная часть	11,1		2,00	
		13нч	Необорудованная часть	8,6		2,00	
		14нч	Необорудованная часть	11,2		2,00	
		15нч	Необорудованная часть	8,6		2,00	
		16нч	Необорудованная часть	20,3		2,00	